



План организации рельефа. М 1:500

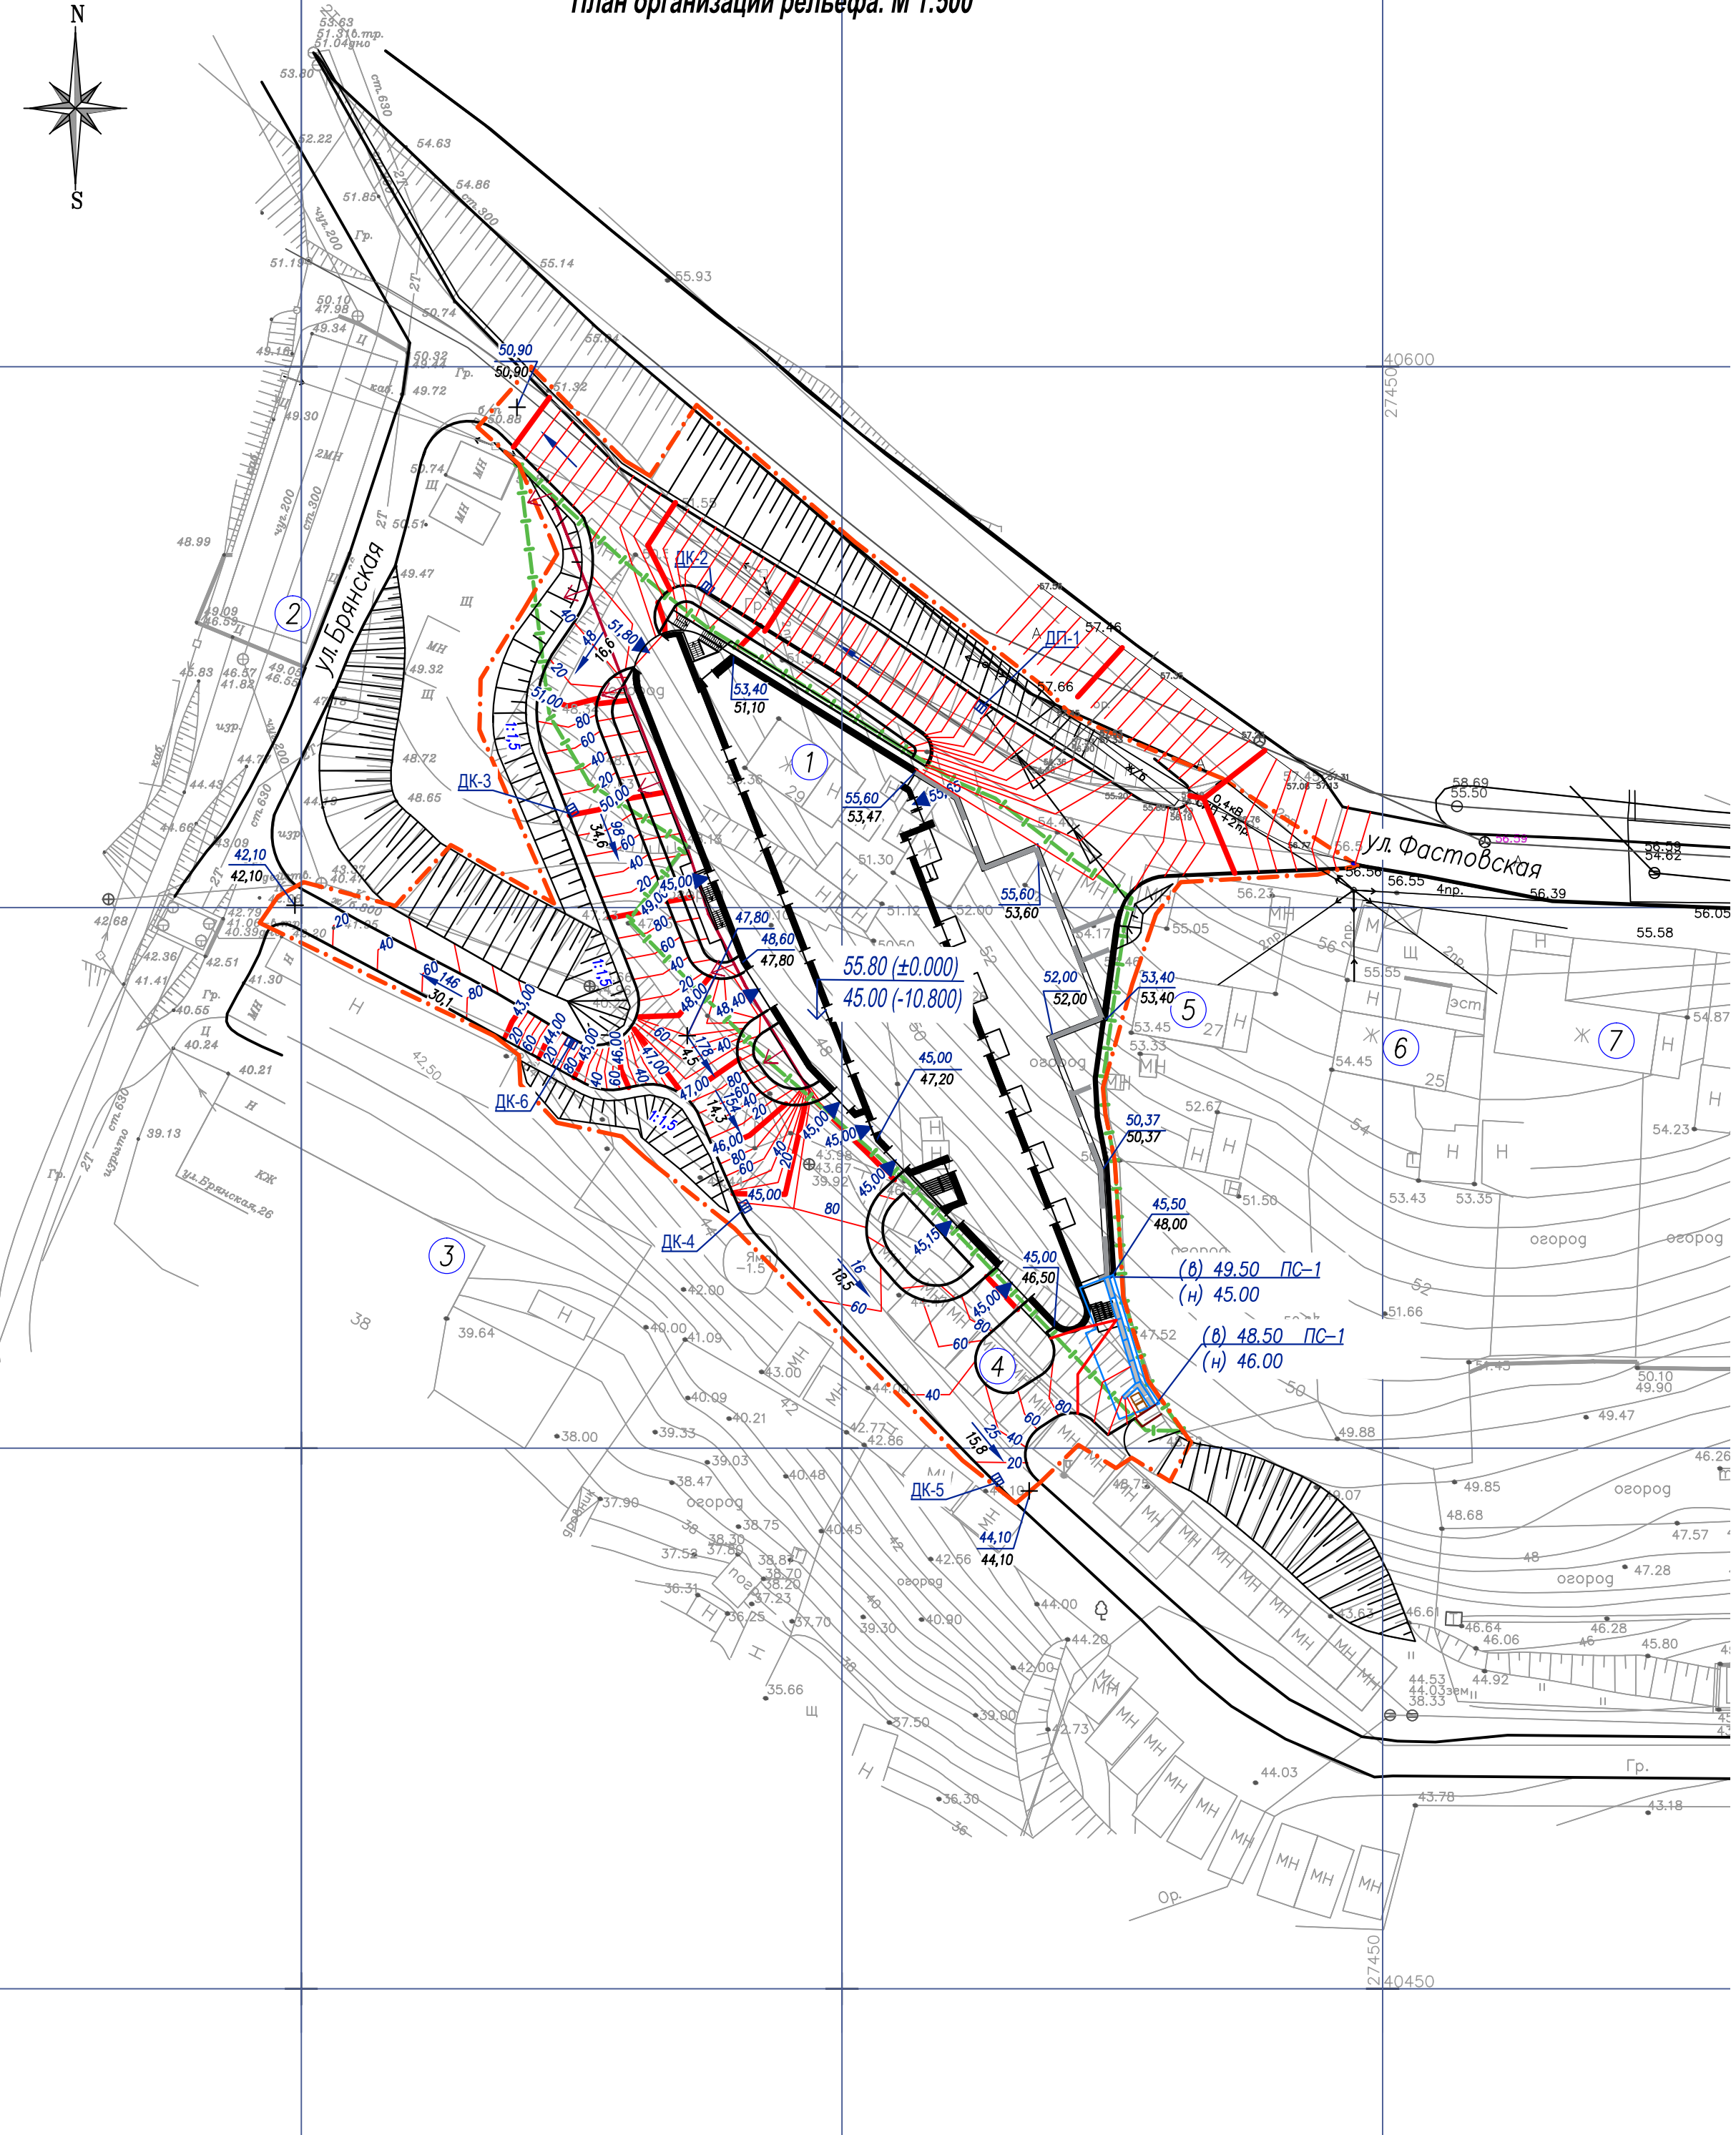

Фрагмент плана организации рельефа. М 1:250

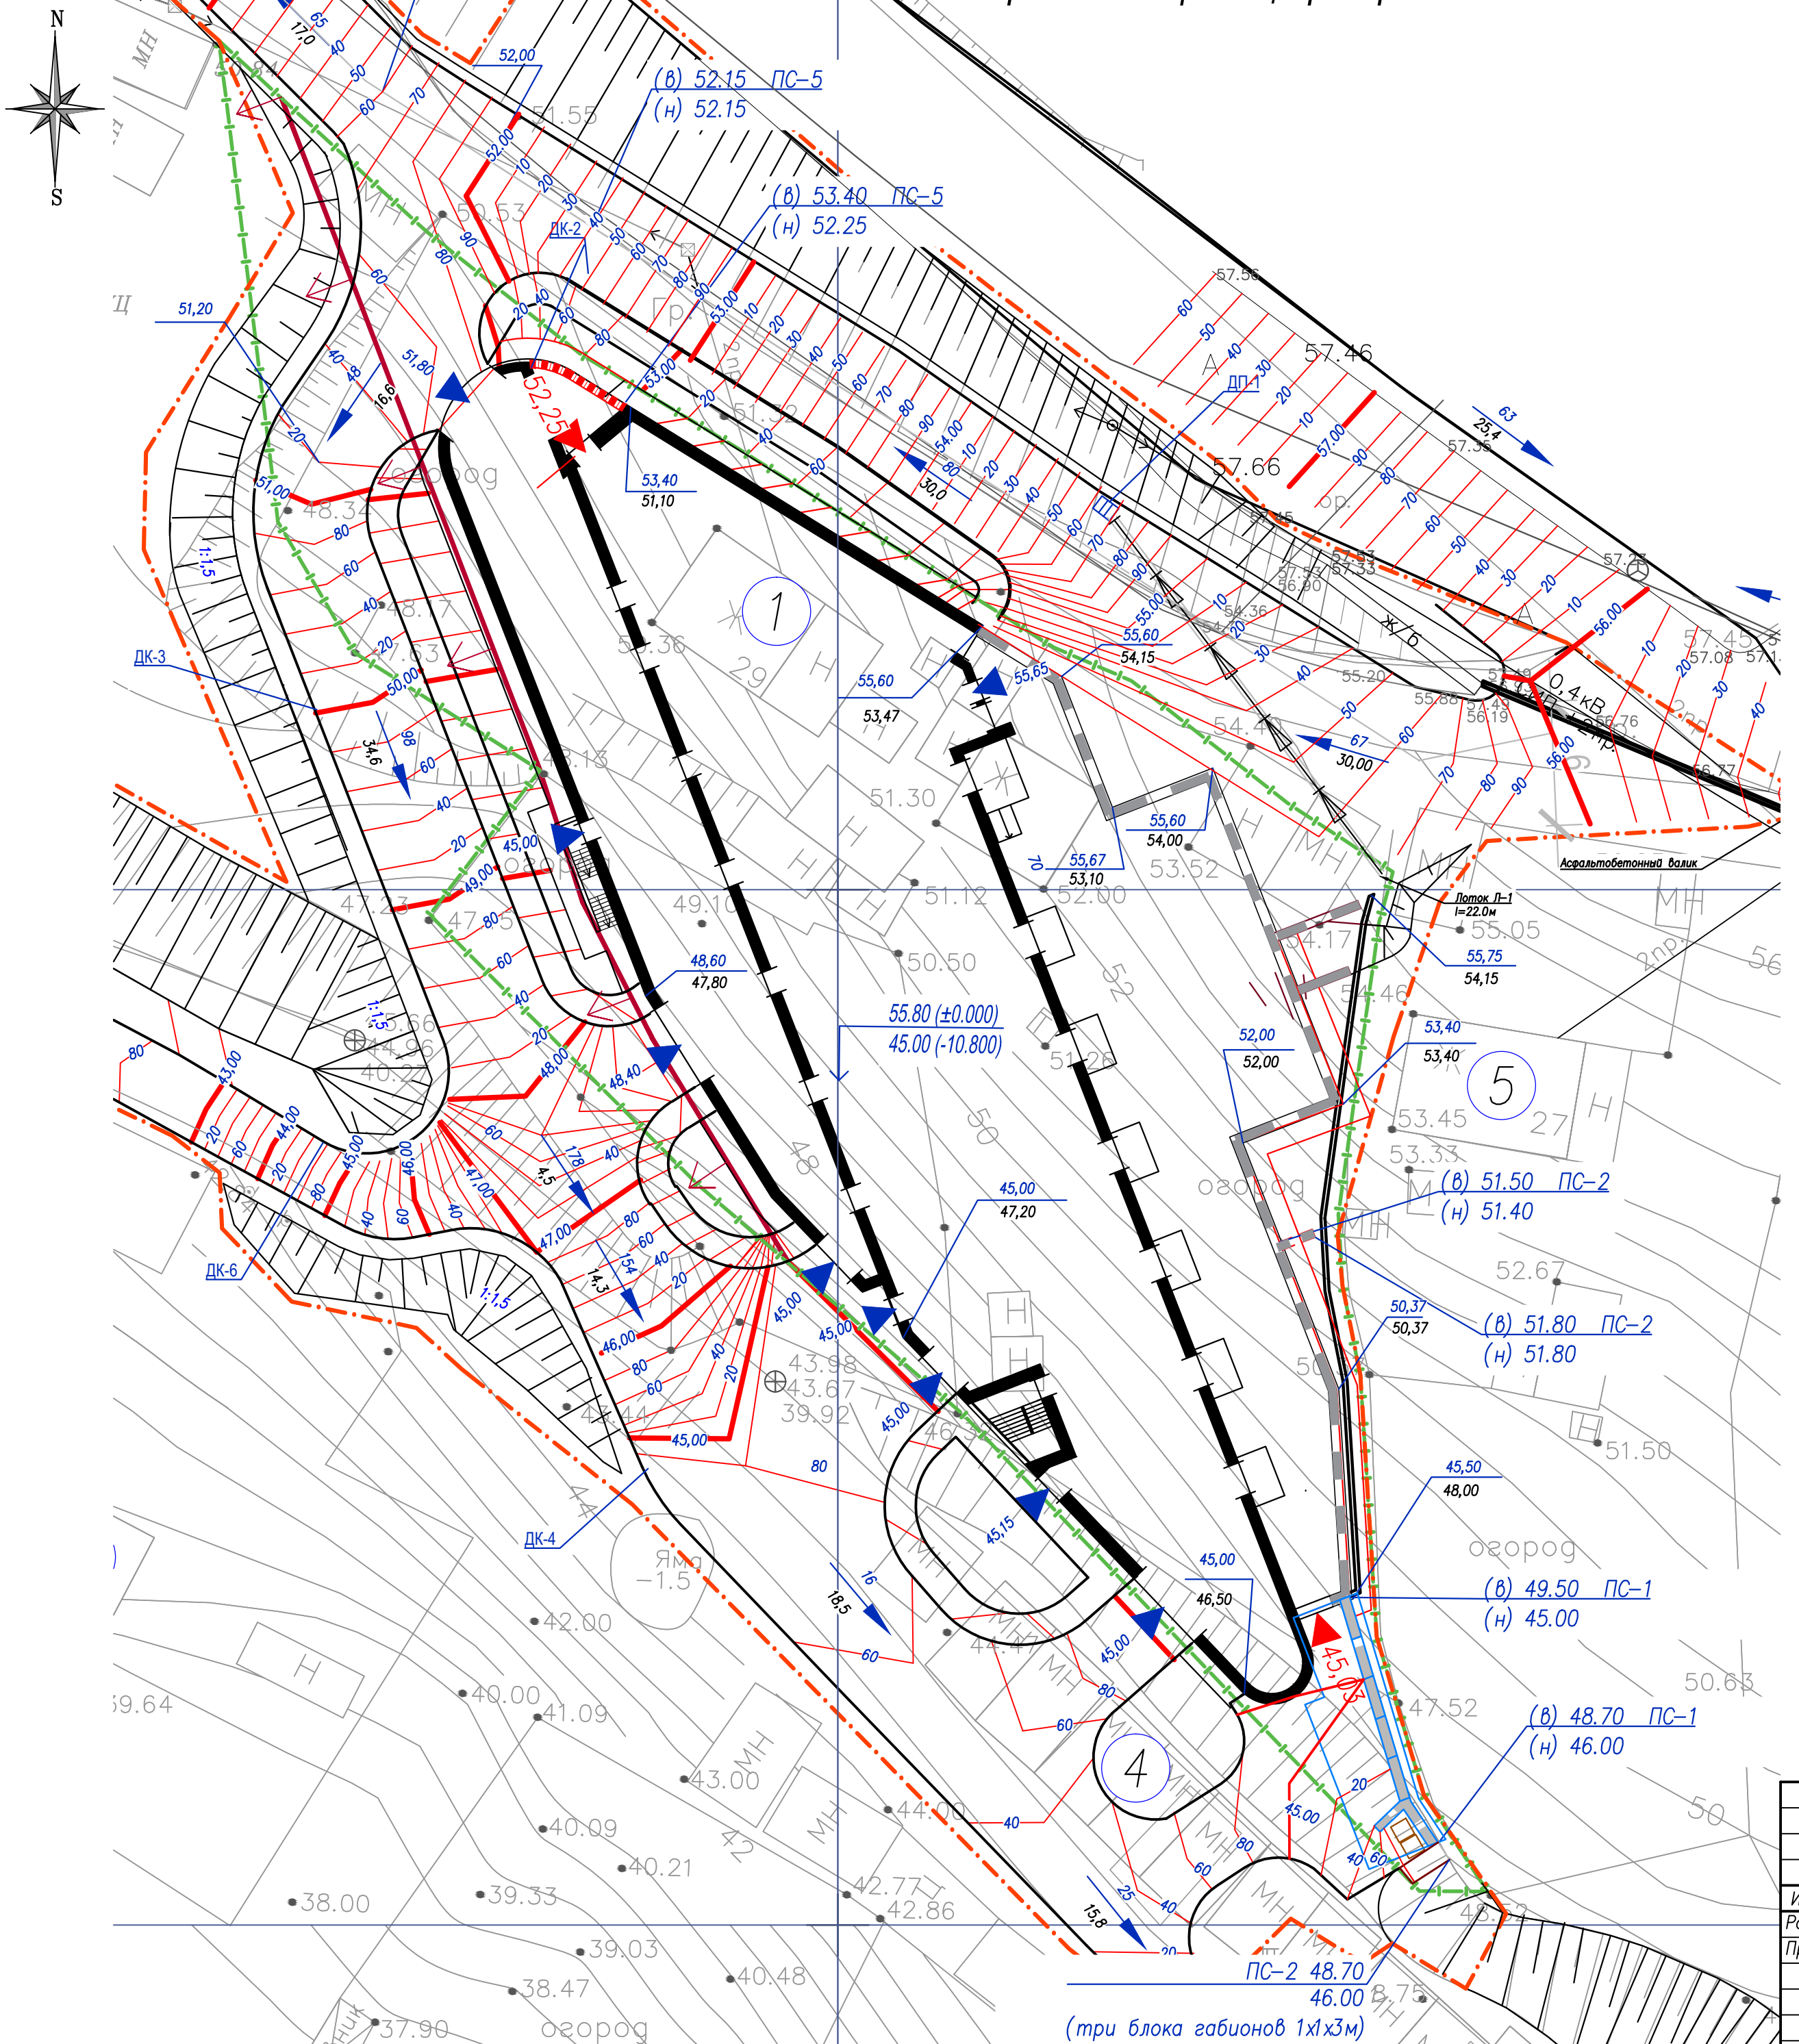

ЭКСПЛИКАЦИЯ ЗДАНИЙ, СООРУЖЕНИЙ И ПЛОЩАДОК

Обозначение	Наименование	Номер типового проекта (индивидуальный)	Кол-во этажей
РЕКОНСТРУИРУЕМЫЕ			
1	Многоквартирный жилой дом по адресу ул.Фастовская, 29	Индивидуальный	20
СУЩЕСТВУЮЩИЕ			
2	Административное здание по адресу ул.Фастовская, 33		2
3	Жилой дом по адресу ул.Брянская, 26		1
4	Гаражи металлические		1
5	Жилой дом по адресу ул.Фастовская, 27		1
6	Жилой дом по адресу ул.Фастовская, 25		1
7	Административное здание по адресу ул.Фастовская, 23		1

Перед началом строительства выполнить:

- снятие плодородного слоя;
- разборку фундаментов - 10м²;
- разборку подпорной стенки - 6м³.

Создано	
Проверено	
Изм.	
Имя. № подл.	
Подп. и дата	
Взам. инв. №	

ПИ-15029П/Р-ГП			
"Реконструкция жилого дома по ул. Фастовская, 29 в г. Владивостоке, в многоквартирный жилой дом со встроенными нежилыми помещениями"			
Изм.	Кол-во	Лист	Нач.
Разработал	Кириенко	03.16	03.16
Проверил	Ретнев	03.16	03.16
Статус	Лист	Листов	
Р	3		
План организации рельефа. М 1:500 Фрагмент плана организации рельефа. М 1:250			ООО "ПримИнжиниринг" г. Владивосток